



ROZDZIELNICA ELEKTRYCZNA RG
L1, L2, L3, N, PE 50 Hz

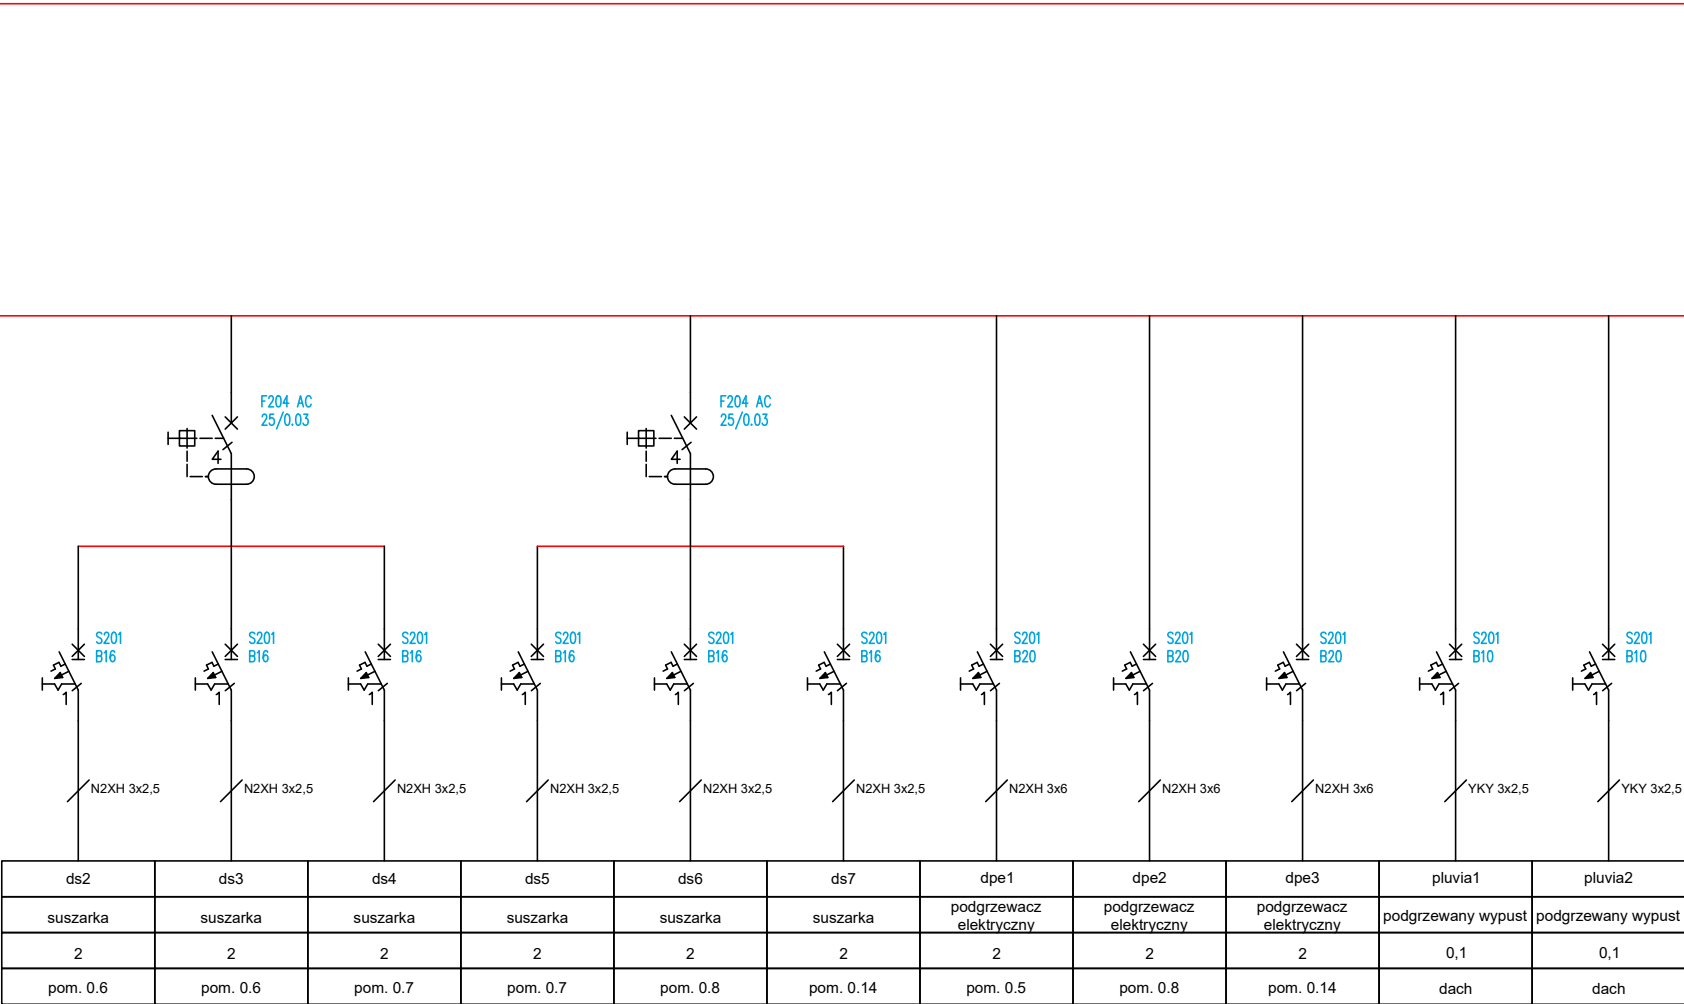

* ILOŚĆ, PRZEKRÓJ I ZABEZPIECZENIA
NALEŻY DOBRAĆ W OPARCIU O PROJEKT
WYKONAWCY FOTOWOLTAIKI

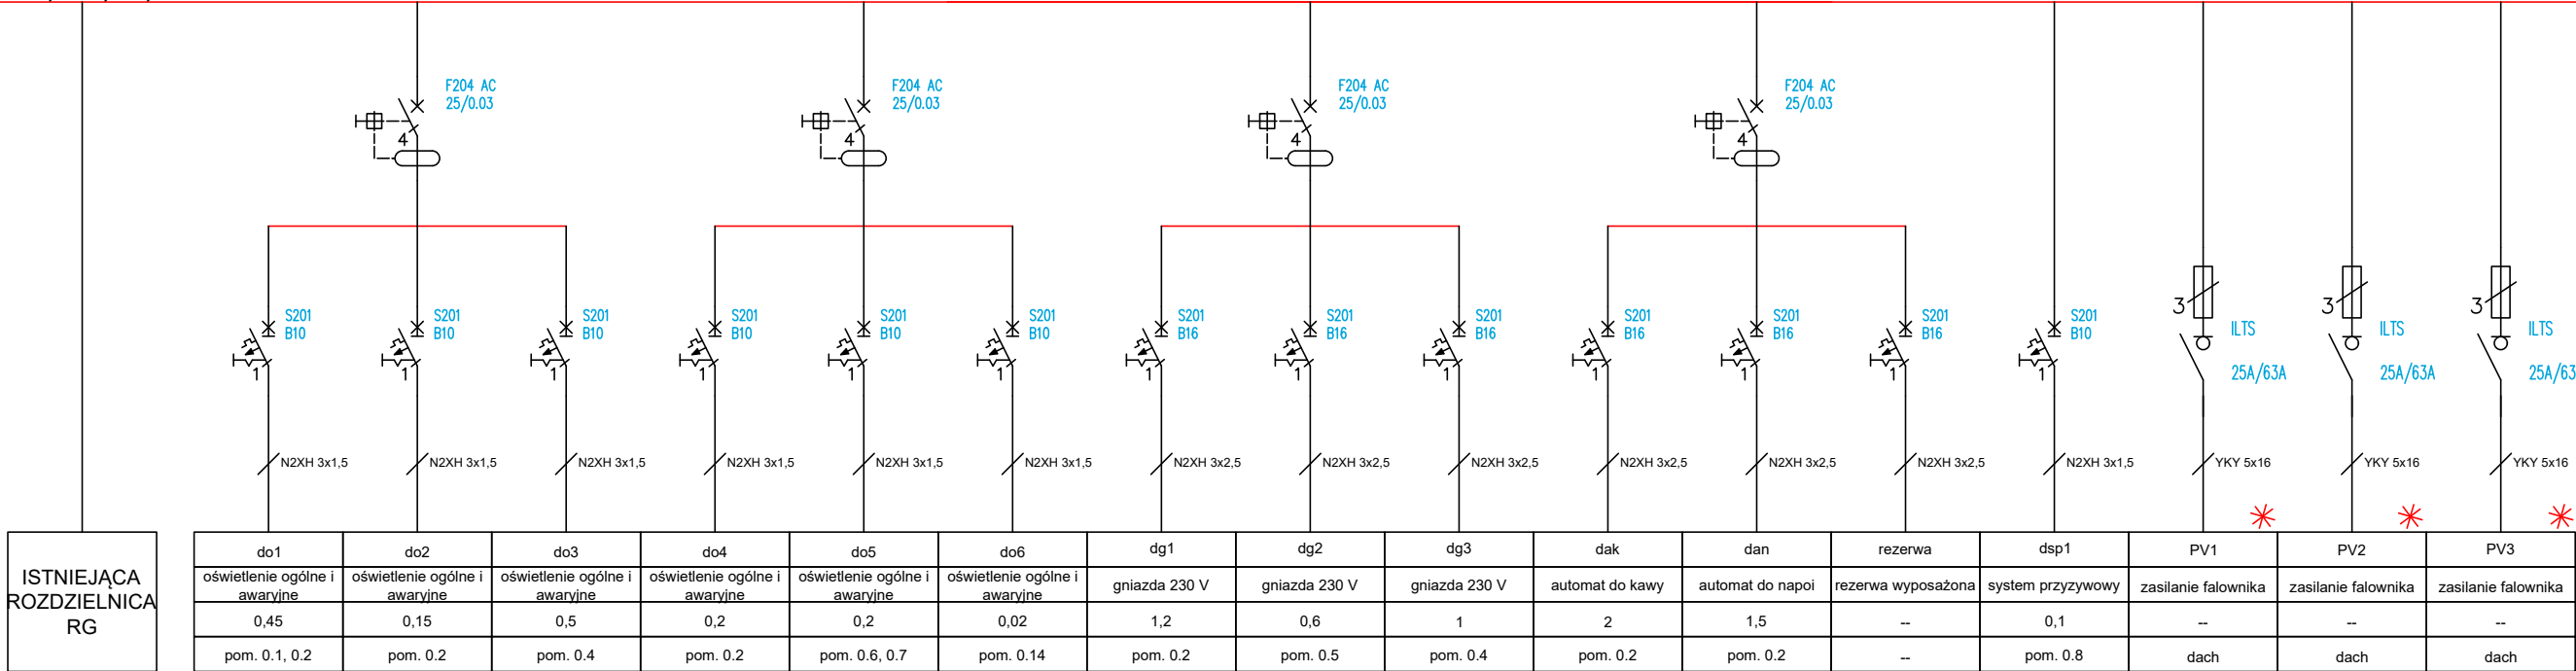

Projekty i Nadzory Budowlane
mgr inż. Jarosław Snowski
tel. 795-88-29-37
www.speckon.pl e-mail: biuro@speckon.pl

Nazwa obiektu:	Remont elewacji oraz dostosowanie toalet do potrzeb osób niepełnosprawnych w budynku "C" Starostwa Powiatowego w Sieradzu		
Adres inwestycji:	SIERADZ, Plac Wojewódzki 3, 98-200 Sieradz	Nr rys:	E4
Tytuł rys:	Schemat rozdzielnic RG		Skala: --
Stadium projektu:	Projekt techniczny		Data: 12.2021
Branża:	Projektant:	Nr upr:	Podpis:
INSTALACJE ELEKTRYCZNE	mgr inż. Rafał Woszczalski	L00/3966/PWBE/19	