


LEGENDA	
	ZWÓD POZIOMY - DRUT FeZn fi 8 mm CYNKOWANY OGNIOWO
	PRZEWÓD ODPROWADZAJĄCY - DRUT FeZn fi 8 mm CYNKOWANY OGNIOWO PRZEWADZIC PO ELEWACJI W RURZE INSTALACYJNEJ ODGROMOWEJ
	MASZT ODGROMOWY DŁUGOŚĆ 3 m
	ZŁĄCZE KRZYŻOWE SKRECANIE FeZn CYNKOWANE OGNIOWO
	JEDNOFAZOWY WYPUST ELEKTRYCZNY
	PANEL FOTOWOLTAICZNY MONOKRYSTALICZNY 37W
	UZIOM SZPILOWY TYPU A REZYSTANCJA MNIEJSZA NIŻ 1Ω
	OPCJONALNE PODŁĄCZENIE FALOWNIKA DO INTERNETU ZA POMOCĄ KABLA ZELOWANEGO RJ CAT. 6
	TRÓJFAZOWY WYPUST ELEKTRYCZNY DO ZASILANIA FALOWNIKÓW - ILOŚĆ JEST UZALEŻNIONA OD PROJEKTU FIRMY WYKONAJĄCEJ INSTALACJE (MIEJSCOM KOŃCOWYM JEST PODZIAŁENIA GŁÓWNA BUDYNKU)

UWAGA!
NALEŻY PRZEANALIZOWAĆ ISTNIEJĄCĄ INFRASTRUKTURĘ ELEKTRYCZNĄ W BUDYNKU POD KONTEM PRZESYŁU ENERGII ELEKTRYCZNEJ Z INSTALACJI FOTOWOLTAICZNEJ DO SIECI ZAWODOWEJ

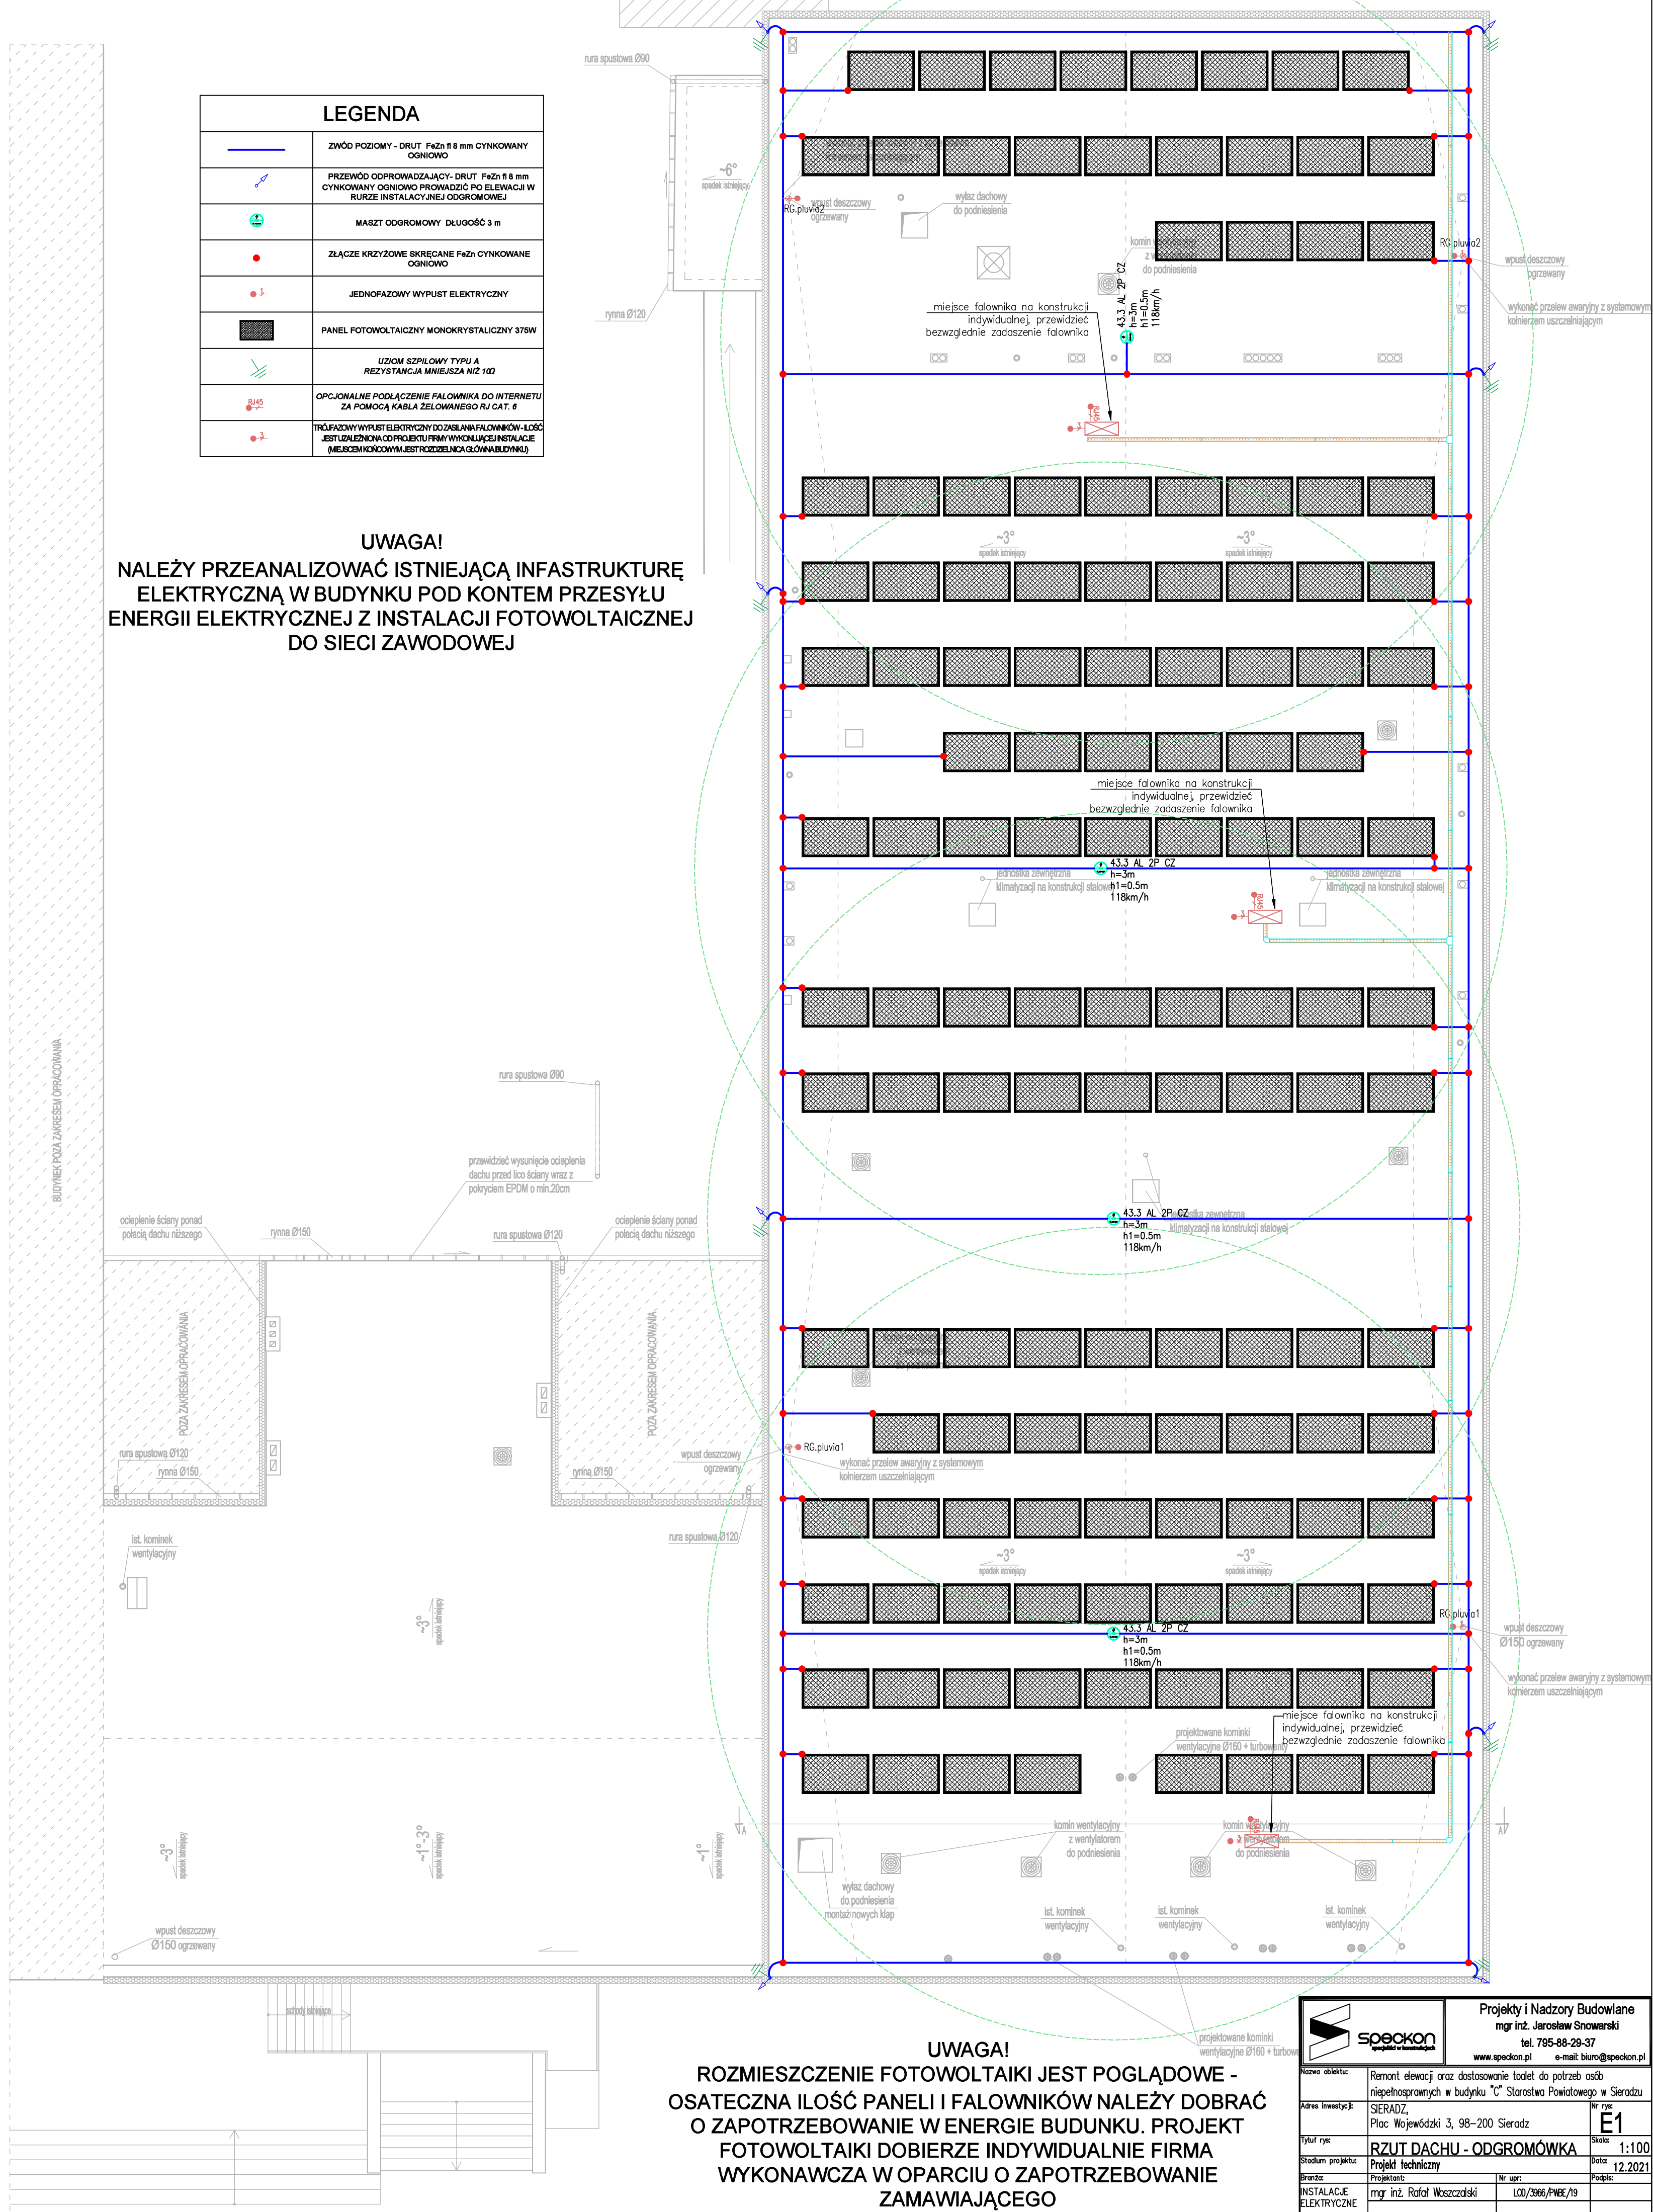

UWAGA!
ROZMIESZCZENIE FOTOWOLTAIKI JEST POGŁĄDOWE - OSATECZNA ILOŚĆ PANELI I FALOWNIKÓW NALEŻY DOBRAĆ O ZAPOTRZEBOWANIE W ENERGIE BUDYNKU. PROJEKT FOTOWOLTAIKI DOBIERZE INDYWIDUALNIE FIRMA WYKONAWCZA W OPARCIU O ZAPOTRZEBOWANIE ZAMAWIAJĄCEGO

		Projekty i Nadzory Budowlane mgr inż. Jarosław Słowarski tel. 795-88-29-37 www.speckon.pl e-mail: biuro@speckon.pl	
Nazwa obiektu:	Remont elewacji oraz dostosowanie tarasów do potrzeb osób niepełnosprawnych w budynku "C" Starostwa Powiatowego w Sieradzu		
Adres inwestycji:	SIERADZ, Plac Wojewódzki 3, 98-200 Sieradz	Nr rys:	E1
Tytuł rys:	RZUT DACHU - ODGROMÓWKA	Skala:	1:100
Stadium projektu:	Projekt techniczny	Data:	12.2021
Strona:	Projektant:	Nr upr:	Podpis:
INSTALACJE ELEKTRYCZNE	mgr inż. Rafał Wszechalski	LOD/366/PWE/19	